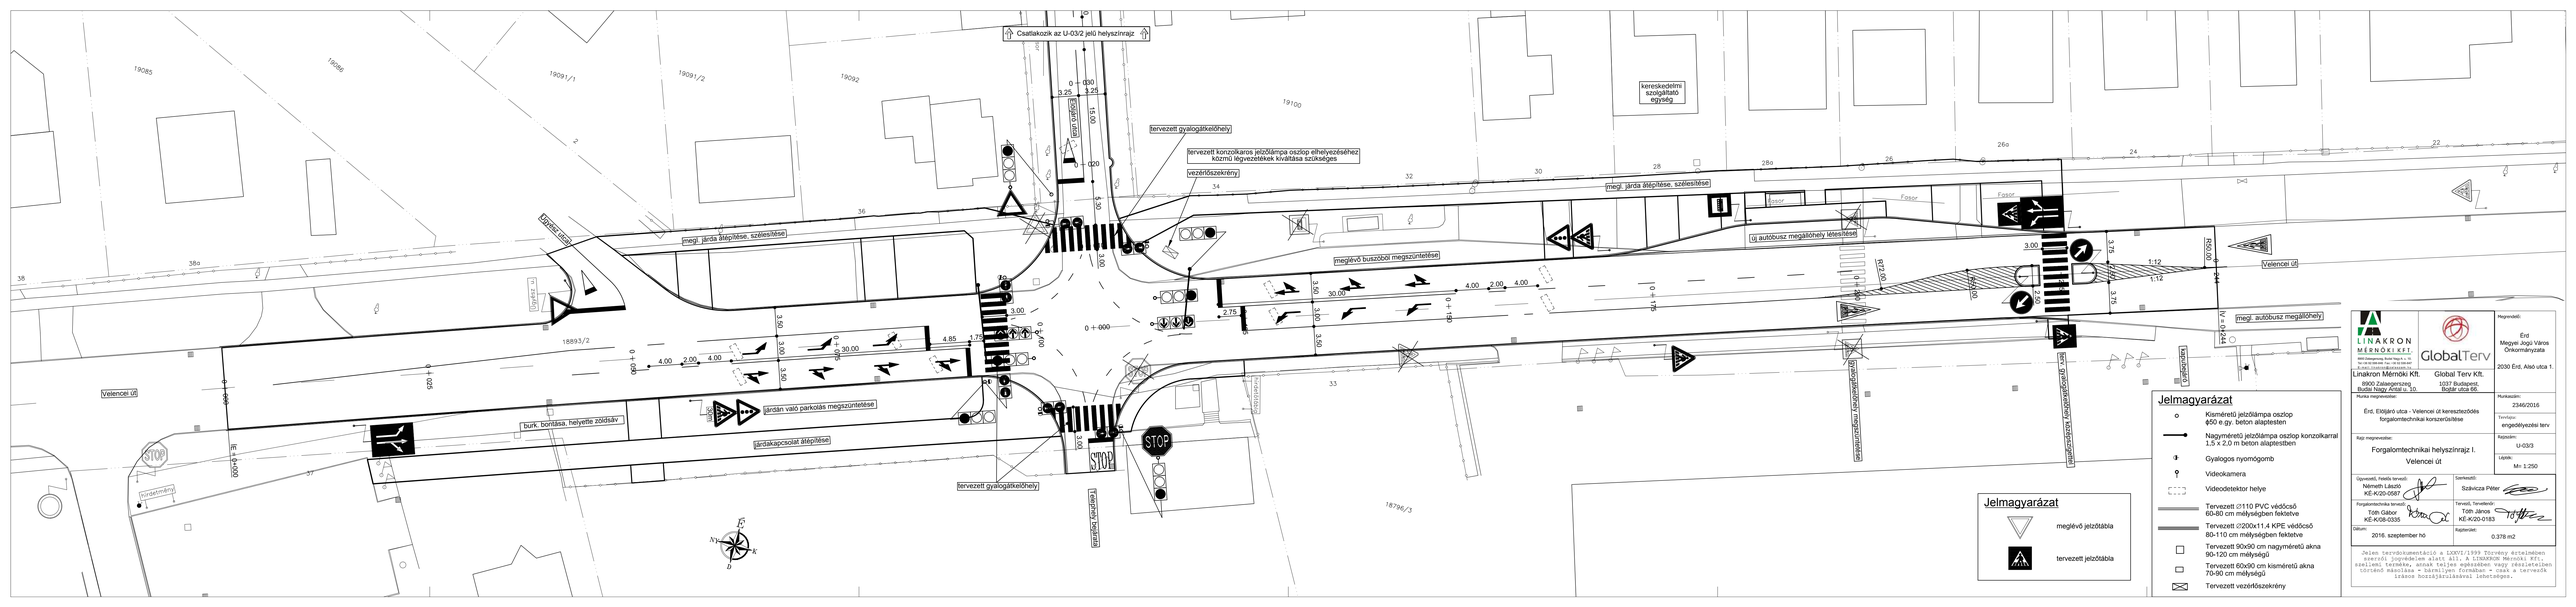

Jelmagyarázat

- meglévő jelzőtábla
- tervezett jelzőtábla

Jelmagyarázat

- Kisméretű jelzőlámpa oszlop ϕ50 e.gy. beton alaptesten
- Nagyméretű jelzőlámpa oszlop konzolkarral 1,5 x 2,0 m beton alapozásban
- Gyalogos nyomógomb
- Videokamera
- Videodetektor helye
- Tervezett ∅110 PVC védőcső 60-80 cm mélységben fektetve
- Tervezett ∅200x11,4 KPE védőcső 80-110 cm mélységben fektetve
- Tervezett 90x90 cm nagyméretű akna 90-120 cm mélységű
- Tervezett 60x90 cm kisméretű akna 70-90 cm mélységű
- Tervezett vezérlőszekrény

LINAKRON MÉRNÖKI KFT.
8900 Zalaegerszeg, Budai Nagy Antal u. 10.
Tel.: 06-92/596-500, Fax: 06-92/596-501
E-mail: info@linakron.hu

GlobalTerv

Linakron Mérnöki Kft. 8900 Zalaegerszeg Budai Nagy Antal u. 10.	Global Terv Kft. 1037 Budapest, Bojtár utca 66.

Munka megnevezése:
Érd, Előlépő utca - Velencei út kereszteződés forgalomtechnikai korszerűsítése

Rajz megnevezése:
Forgalomtechnikai helyszínrajz I.
Velencei út

Megrendelő:
Érd
Megyei Jogú Város Önkormányzata
2030 Érd, Alsó utca 1.

Munkaszám: 2346/2016

Terv/fázis: engedélyezési terv

Rajzszám: U-03/3

Lépték: M= 1:250

Ügyvezető, Felelős tervező:
Németh László
KÉ-K/20-0587

Szerkesztő:
Szávicza Péter

Forgalomtechnika tervező:
Tóth Gábor
KÉ-K/08-0335

Tervező, Tervezővező:
Tóth János
KÉ-K/20-0183

Dátum:
2016. szeptember hó

Rajzméret: 0,378 m2

Jelen tervdokumentáció a 1999/LXXVI/1999 Törvény értelmében szerzői jogvédelem alatt áll, a LINAKRON Mérnöki Kft. szellemi terméke, annak teljes egészében vagy részletekben történő másolása - bármilyen formában - csak a tervezők írásos hozzájárulásával lehetséges.